


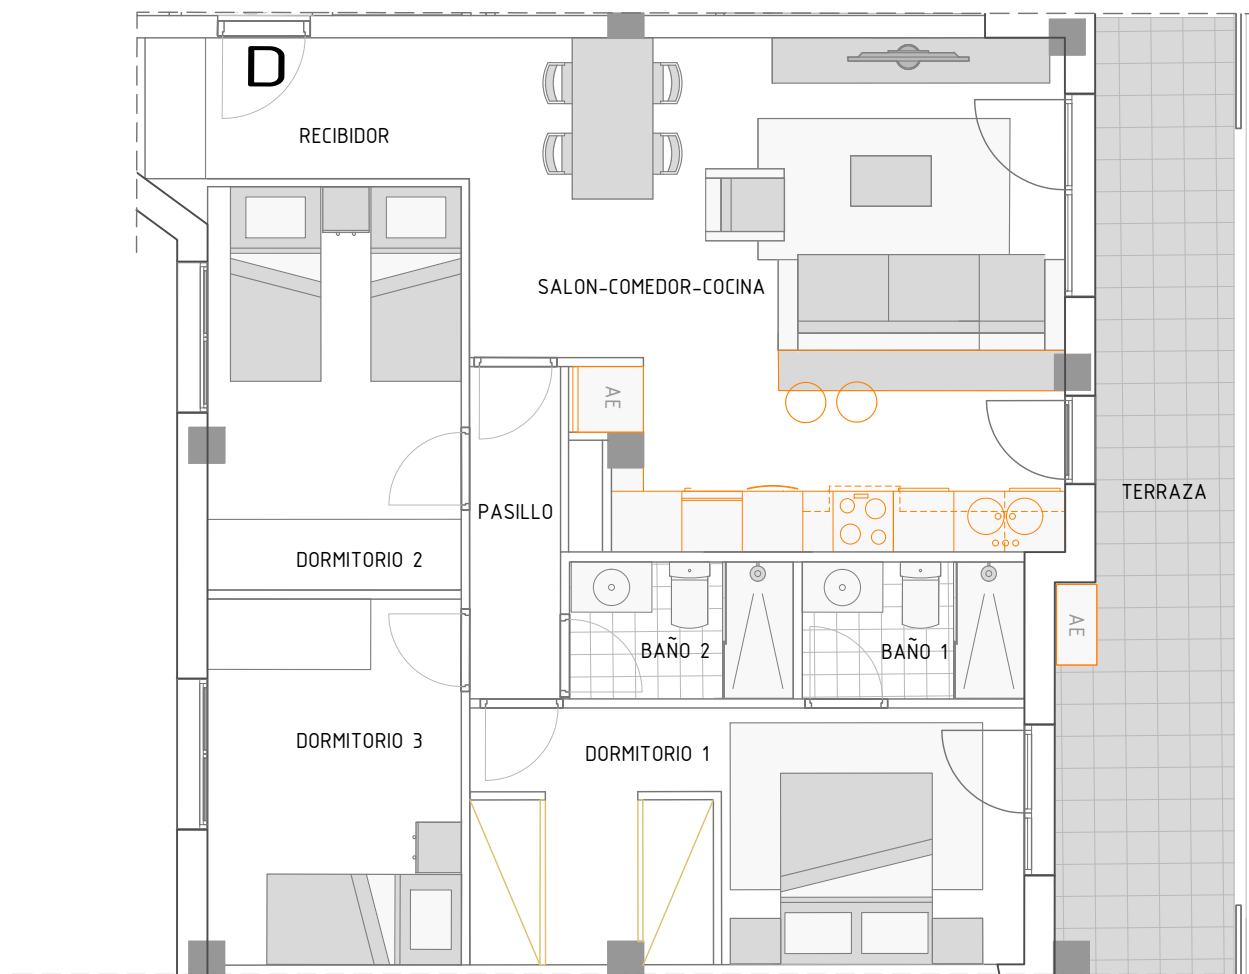

VIV. E2. PT D.	SUP. ÚTIL (m2)
RECIBIDOR	4.49
PASILLO	2.97
S-K-C	27.50
BAÑO 1	2.99
DORMITORIO 1	13.92
BAÑO 2	3.00
DORMITORIO 2	10.08
DORMITORIO 3	9.14
TOTAL	74.10
TERRAZAS	15.28
TOTAL VIV. D	89.38



CARACTERÍSTICAS
DOBLE ORIENTACIÓN
GRAN TERRAZA PANORÁMICA.
SUITE CON BAÑO Y ARMARIO-VESTIDOR
TRES AMPLIOS DORMITORIOS .
SALÓN COMEDOR COCINA CON TERRAZA.
POSIBILIDAD DE COCINA CERRADA



TIPOLOGÍA E2.2D-3D-4D-5D

PLANTA:

P2-P3-P4-P5

Nº DE DORMITORIOS:

3

ESCALA: 1:75 m



PROMOCIONA:

A20 Gestión
PROYECTOS INMOBILIARIOS

Este documento (tanto su parte gráfica como los datos referidos a superficies), tiene carácter meramente orientativo, sin perjuicio de la información exacta contenida en la documentación técnica del edificio. Todo mobiliario se ha grafiado de manera orientativa y decorativa. Los datos de superficies, distribuciones y linderos son orientativos y pueden sufrir variaciones a consecuencia de exigencias comerciales, jurídicas, técnicas o de ejecución de proyecto.

DESARROLLO TÉCNICO:

ArquiGestión
Aragón S.L.P.